



VILADOMY VOJANOVA - LIBEREC

**DŮM VD 1
BYT 1.2 - 1.NP**

DOSTUPNÉ MODERNÍ BYDLENÍ V ŽÁDANÉ LIBERECKÉ LOKALITĚ FRANTIŠKOV

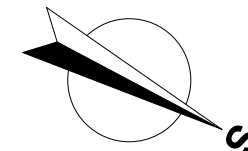

Terasa T 1.2
42,76 m²

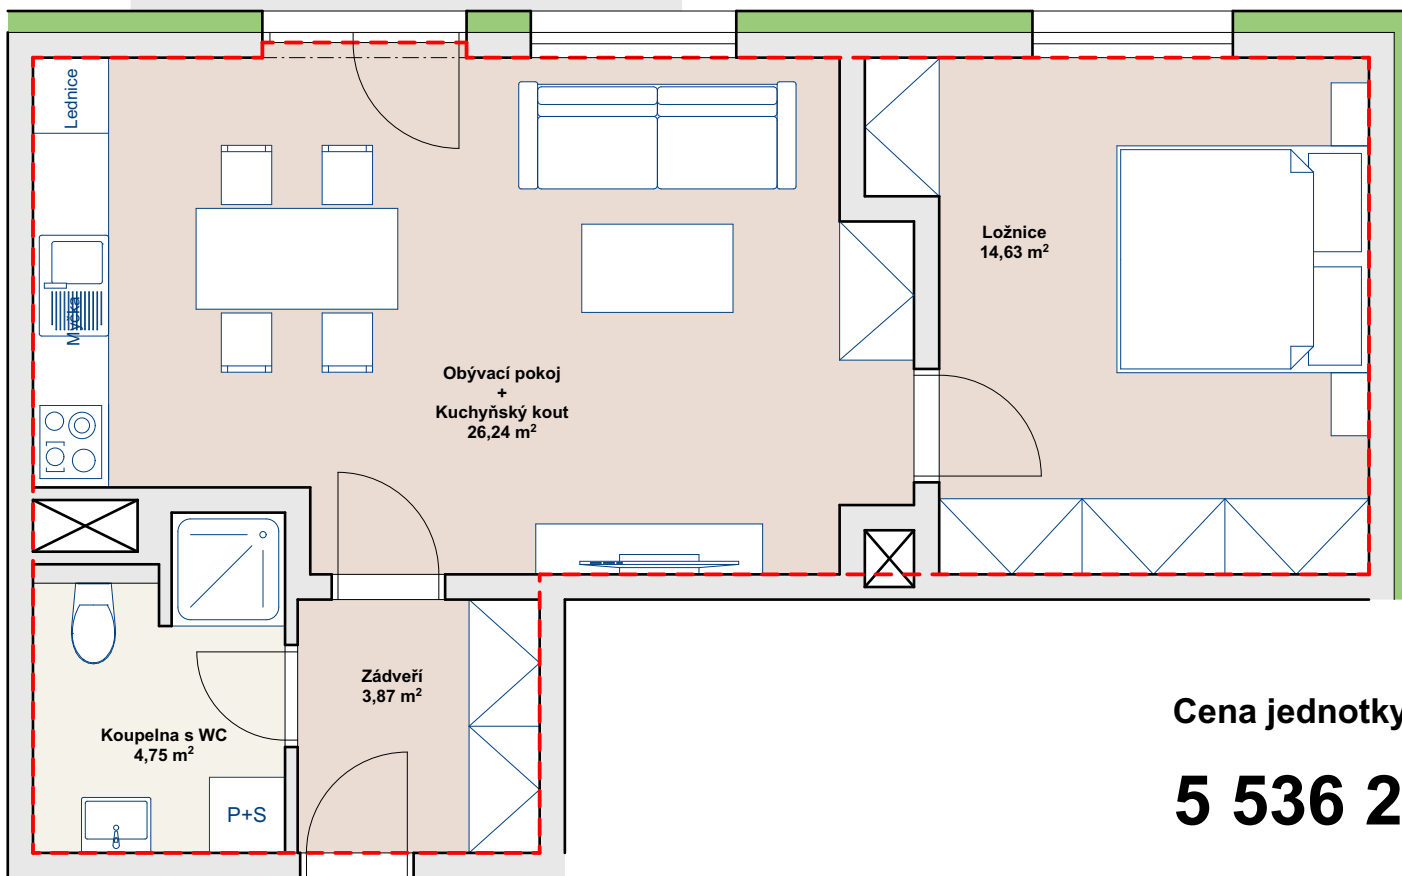

Data o bytové jednotce 1.2

- ▶ Jednotka 2+KK
- ▶ Užitná plocha jednotky = 49,49 m²
- ▶ + Terasa T 1.2 = 42,76 m²
- ▶ + Sklepní kóje K 1.2 = 3,01 m²
- ▶ Plocha jednotky zapsaná do KN **52,5 m²**

Cena jednotky ve standardním provedení

5 536 272 Kč vč. DPH

Volitelné příslušenství bytu:

Kryté parkovací stání od 517 000 Kč vč. DPH

Venkovní parkovací stání od 236 000 Kč vč. DPH

Kryté parkovací stání pro motocykl od 180 000 Kč vč. DPH