


VILADOMY VOJANOVA - LIBEREC

**DŮM VD 1
BYT 1.3 - 1.NP**

DOSTUPNÉ MODERNÍ BYDLENÍ V ŽÁDANÉ LIBERECKÉ LOKALITĚ FRANTIŠKOV

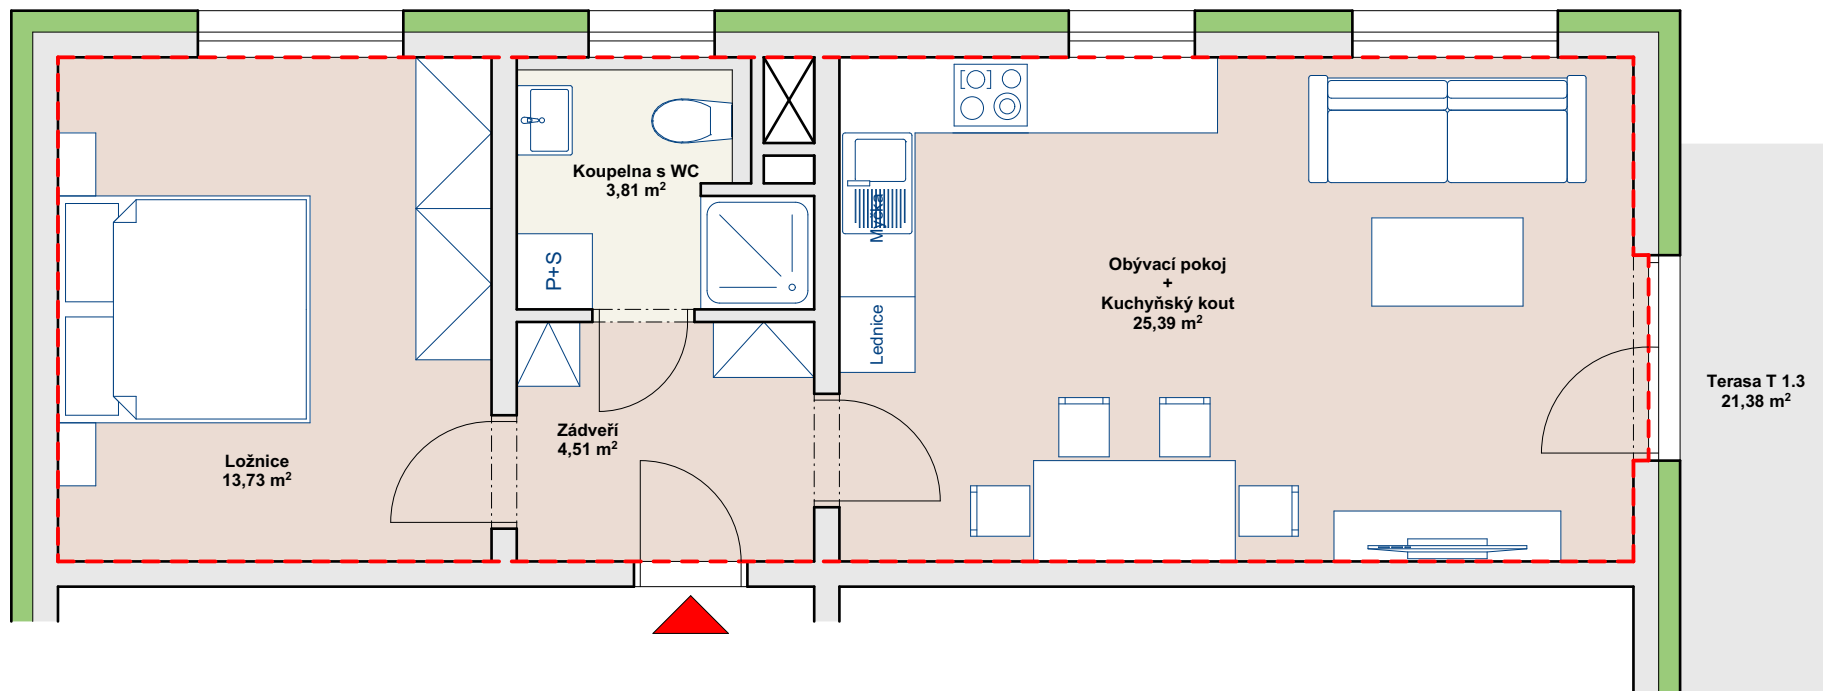

Data o bytové jednotce 1.3

- ▶ Jednotka 2+KK
- ▶ Užitná plocha jednotky = 47,47 m²
- ▶ + Terasa T 1.3 = 21,38 m²
- ▶ + Sklepní kóje K 1.3 = 3,01 m²
- ▶ Plocha jednotky zapsaná do KN **50,2** m²

Cena jednotky ve standardním provedení

4 642 736 Kč vč. DPH

Volitelné příslušenství bytu:

Kryté parkovací stání od 517 000 Kč vč. DPH

Venkovní parkovací stání od 236 000 Kč vč. DPH

Kryté parkovací stání pro motocykl od 180 000 Kč vč. DPH