
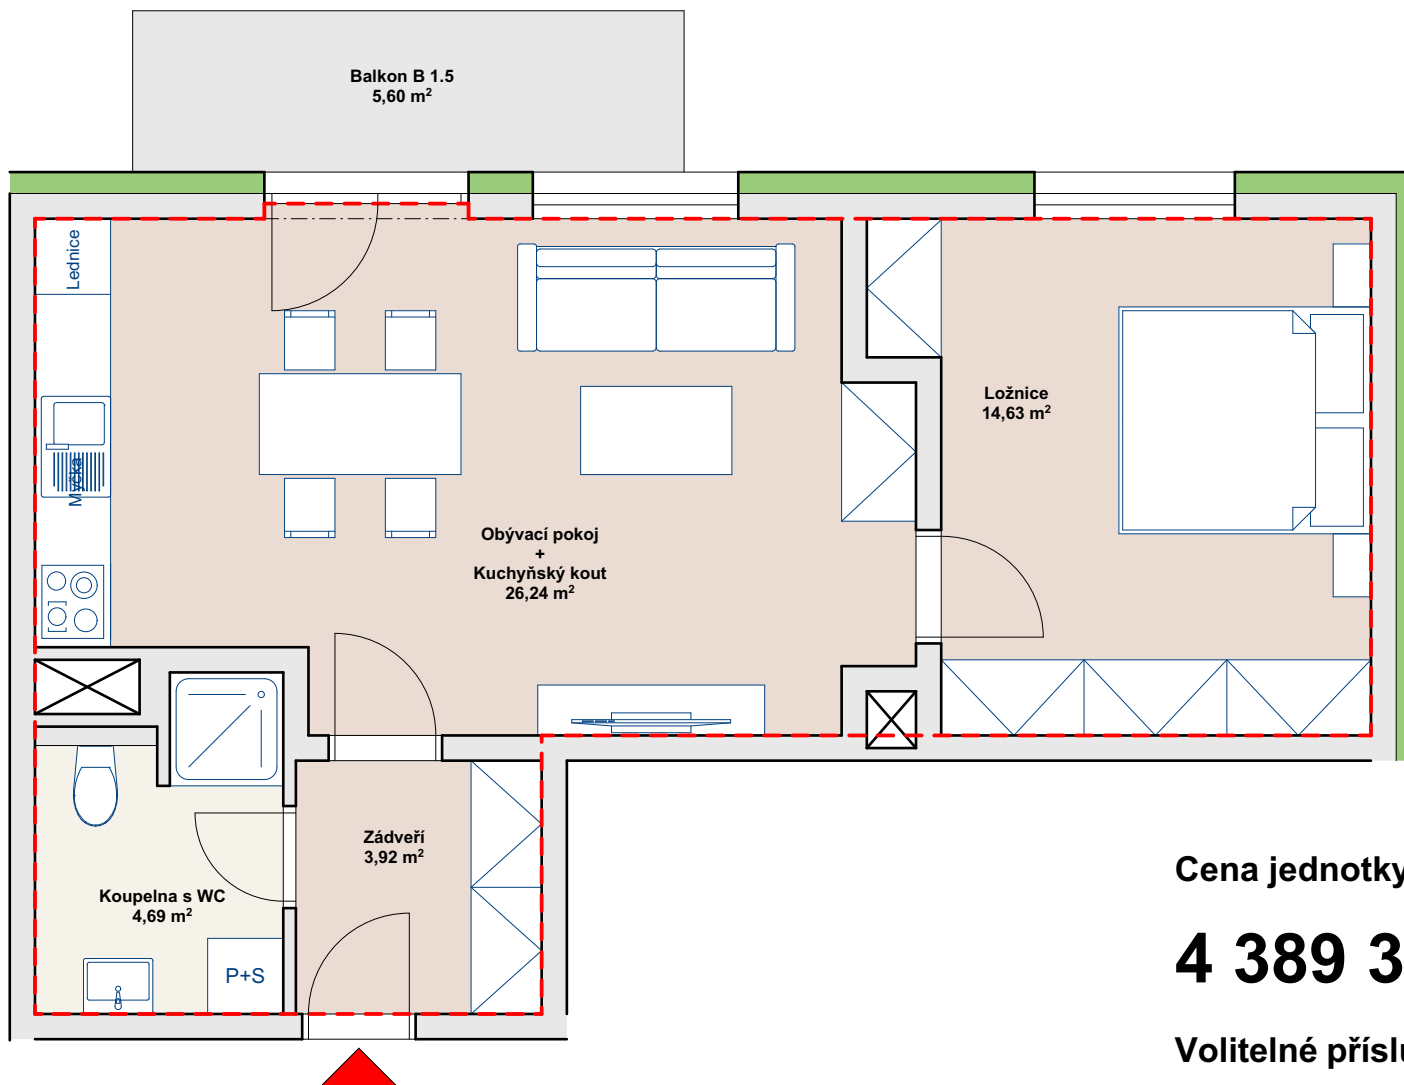


VILADOMY VOJANOVA - LIBEREC

**DŮM VD 1
BYT 1.5 - 2.NP**

DOSTUPNÉ MODERNÍ BYDLENÍ V ŽÁDANÉ LIBERECKÉ LOKALITĚ FRANTIŠKOV

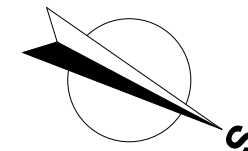

Data o bytové jednotce 1.5

- ▶ Jednotka 2+KK
- ▶ Užitná plocha jednotky = 49,48 m²
- ▶ + Balkon B 1.5 = 5,60 m²
- ▶ + Sklepní kóje K 1.5 = 3,01 m²
- ▶ Plocha jednotky zapsaná do KN **52,6 m²**

Cena jednotky ve standardním provedení

4 389 392 Kč vč. DPH

Volitelné příslušenství bytu:

Kryté parkovací stání od 517 000 Kč vč. DPH

Venkovní parkovací stání od 236 000 Kč vč. DPH

Kryté parkovací stání pro motocykl od 180 000 Kč vč. DPH