
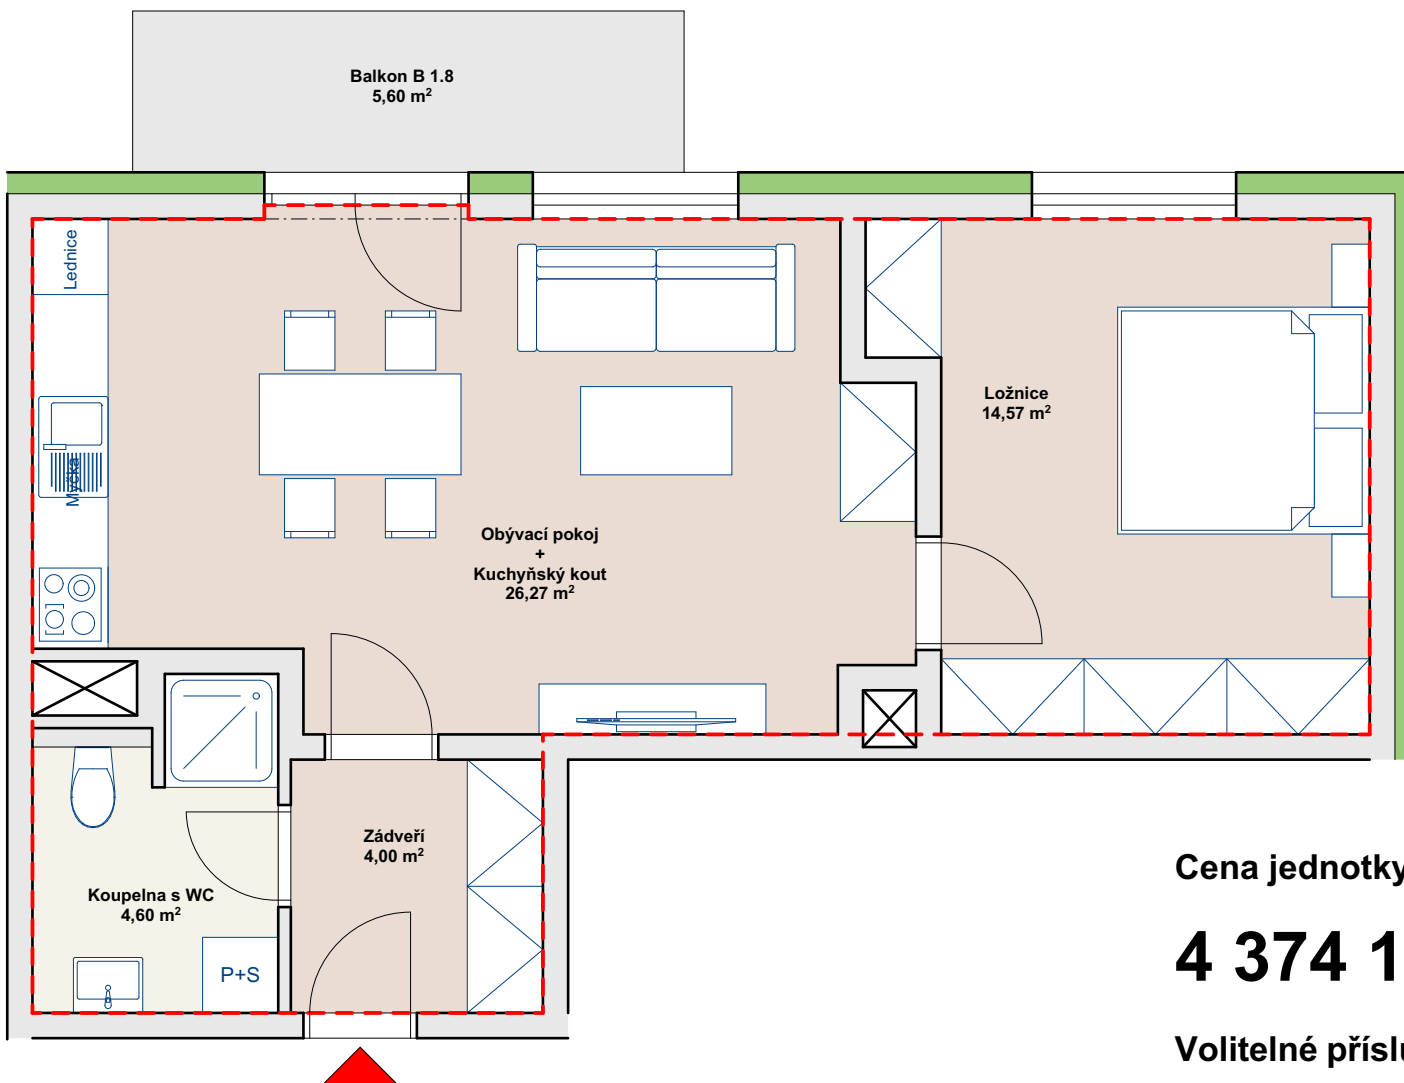


VILADOMY VOJANOVA - LIBEREC

**DŮM VD 1
BYT 1.8 - 3.NP**

DOSTUPNÉ MODERNÍ BYDLENÍ V ŽÁDANÉ LIBERECKÉ LOKALITĚ FRANTIŠKOV

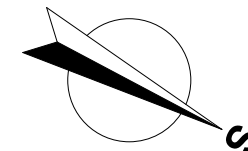

Data o bytové jednotce 1.8

- ▶ Jednotka 2+KK
- ▶ Užitná plocha jednotky = 49,44 m²
- ▶ + Balkon B 1.8 = 5,60 m²
- ▶ + Sklepní kóje K 1.8 = 3,01 m²
- ▶ Plocha jednotky zapsaná do KN **52,4 m²**

Cena jednotky ve standardním provedení

4 374 160 Kč vč. DPH

Volitelné příslušenství bytu:

Kryté parkovací stání od 517 000 Kč vč. DPH

Venkovní parkovací stání od 236 000 Kč vč. DPH

Kryté parkovací stání pro motocykl od 180 000 Kč vč. DPH