


# VILADOMY VOJANOVA - LIBEREC

**DŮM VD 1  
BYT 1.9 - 3.NP**

DOSTUPNÉ MODERNÍ BYDLENÍ V ŽÁDANÉ LIBERECKÉ LOKALITĚ FRANTIŠKOV

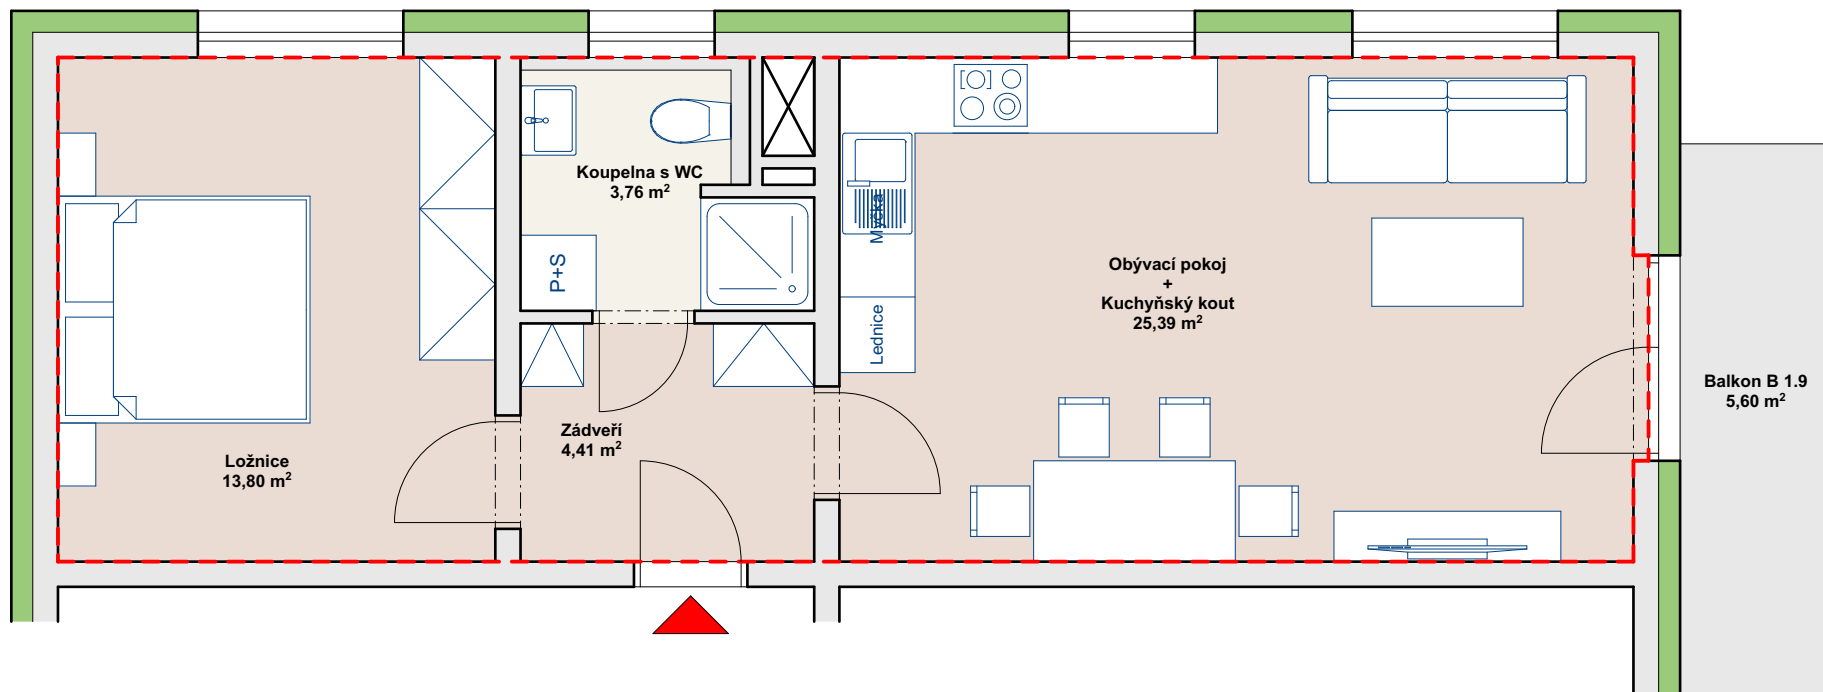

## Data o bytové jednotce 1.9

- ▶ Jednotka 2+KK
- ▶ Užitná plocha jednotky = 47,36 m<sup>2</sup>
- ▶ + Balkon B 1.9 = 5,60 m<sup>2</sup>
- ▶ + Sklepní kóje K 1.9 = 3,01 m<sup>2</sup>
- ▶ Plocha jednotky zapsaná do KN **50,2 m<sup>2</sup>**

Cena jednotky ve standardním provedení

**4 206 608 Kč vč. DPH**

Volitelné příslušenství bytu:

Kryté parkovací stání od 517 000 Kč vč. DPH

Venkovní parkovací stání od 236 000 Kč vč. DPH

Kryté parkovací stání pro motocykl od 180 000 Kč vč. DPH