


VILADOMY VOJANOVA - LIBEREC

**DŮM VD 2
BYT 2.3 - 1.NP**

DOSTUPNÉ MODERNÍ BYDLENÍ V ŽÁDANÉ LIBERECKÉ LOKALITĚ FRANTIŠKOV

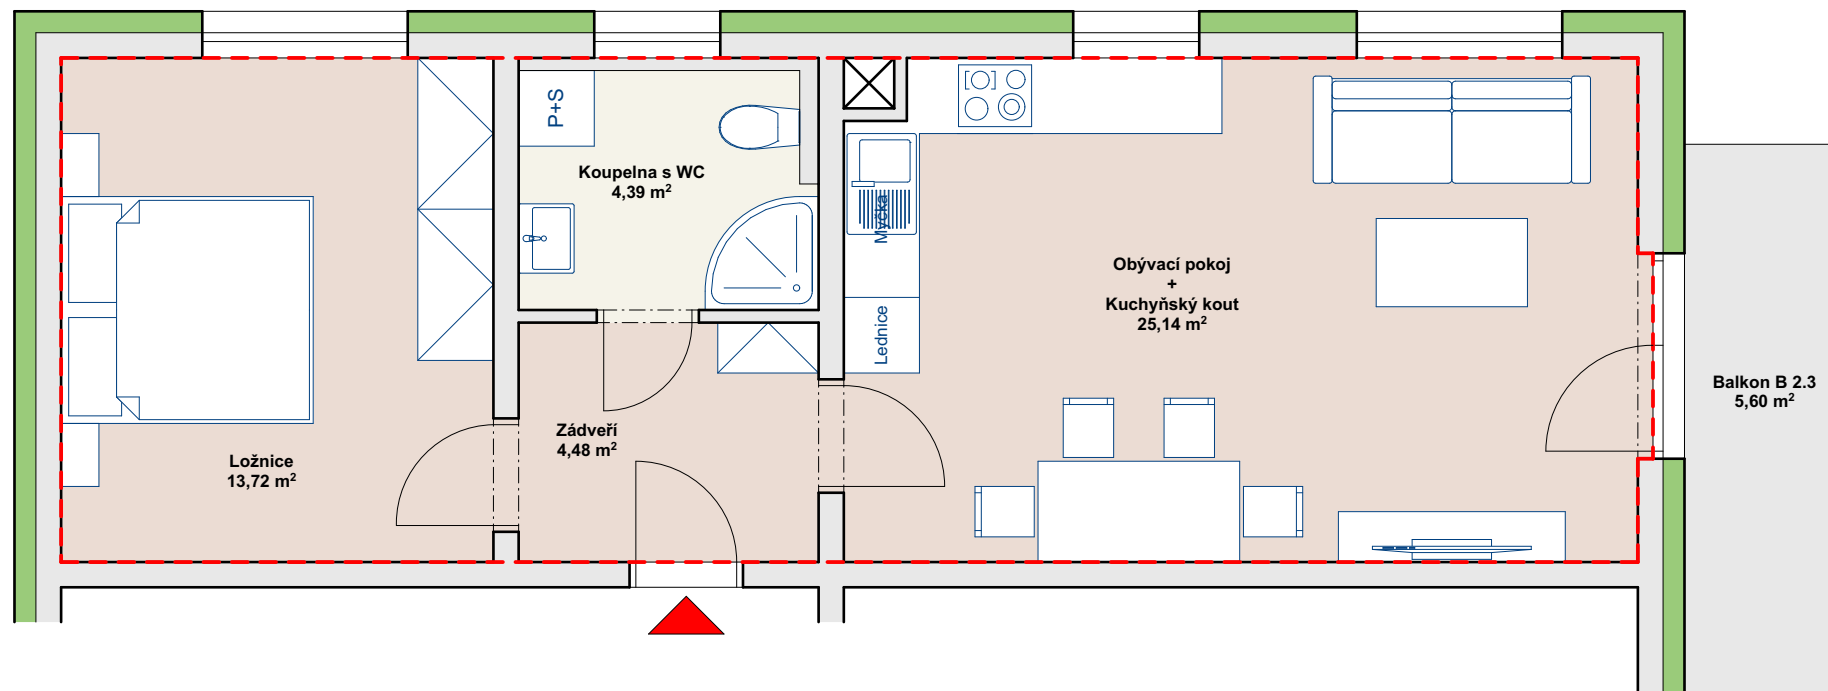

Data o bytové jednotce 2.3

- ▶ Jednotka 2+KK
- ▶ Užitná plocha jednotky = 47,73 m²
- ▶ + Balkon B 2.3 = 5,60 m²
- ▶ + Sklepní kóje K 2.3 = 2,95 m²
- ▶ Plocha jednotky zapsaná do KN **50,1** m²

4 421 424 Kč vč. DPH

Volitelné příslušenství bytu:

Kryté parkovací stání od 517 000 Kč vč. DPH

Venkovní parkovací stání od 236 000 Kč vč. DPH

Kryté parkovací stání pro motocykl od 180 000 Kč vč. DPH